


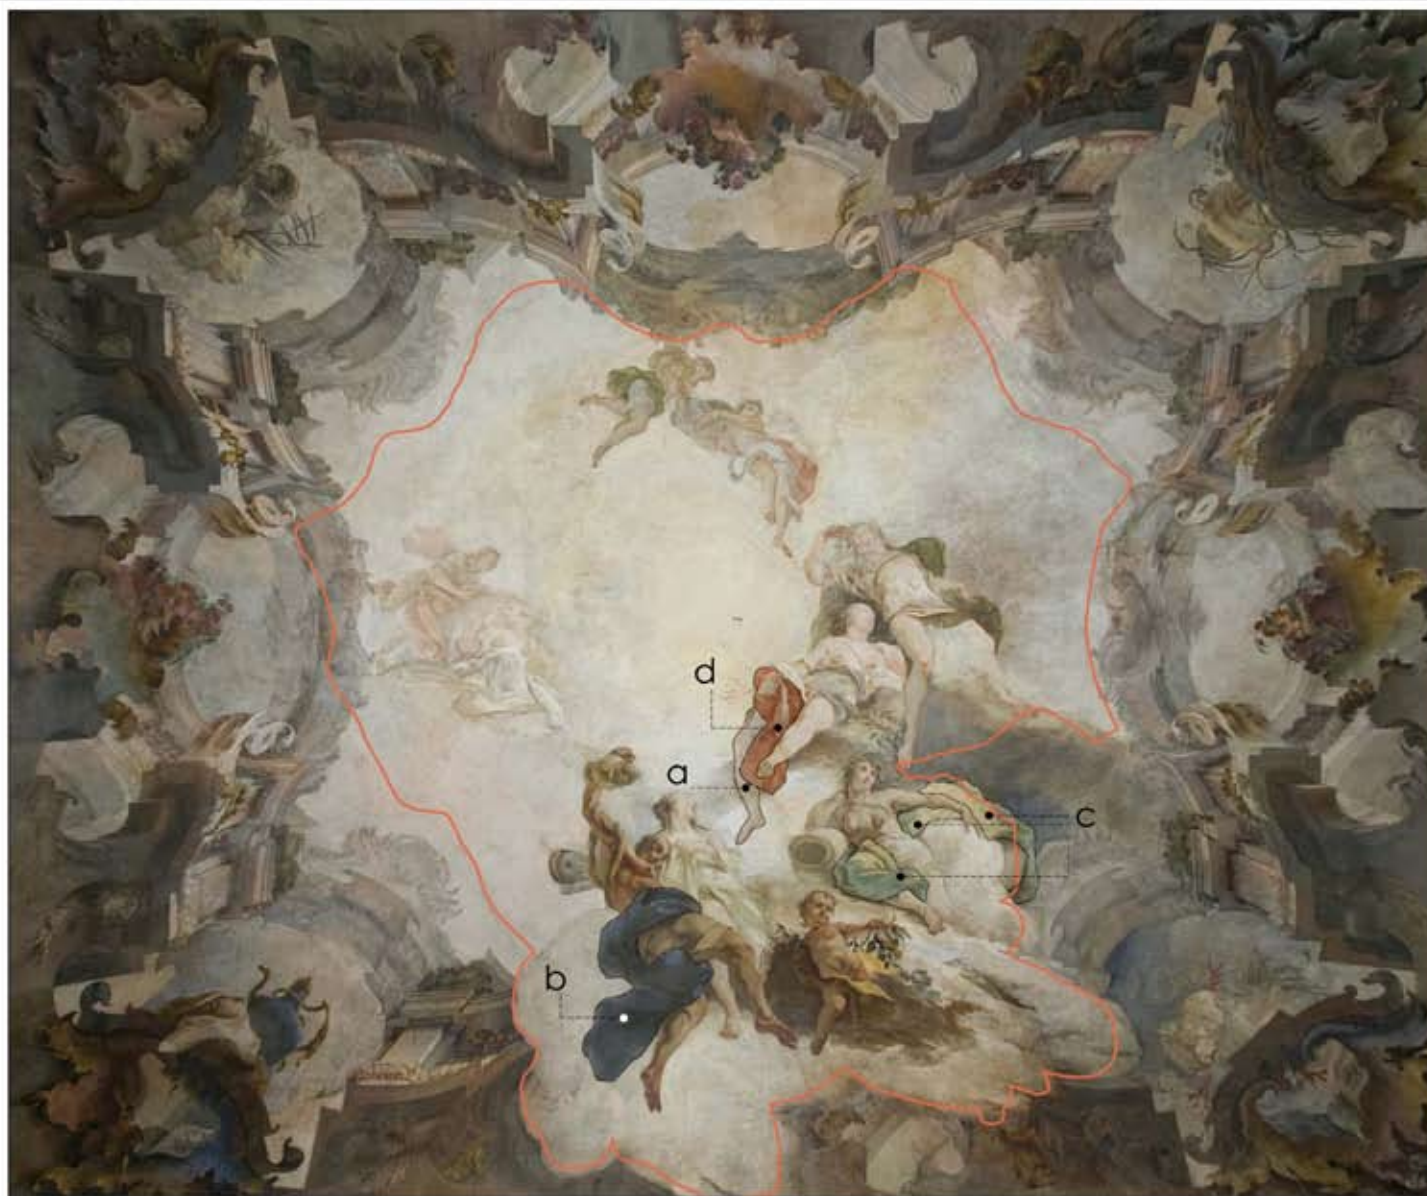


TECNICA DI ESECUZIONE

- | | |
|--|--|
| <p>a Stesura di ocre gialle e brune, terra verde, carbonato di calcio e magnesio, gesso e nero d'ossa.</p> <p>b Stesura di carbonato di calcio, gesso e smaltino applicati con leganti organici.</p> | <p>c Stesura di terra verde, carbonato di Ca/Mg, ocre gialla e gesso</p> <p>d Stesura di ocre arancio, carbonato di calcio e magnesio e gesso.</p> |
|--|--|



Giornate

Dr. Anna Paola Villa o restauro dipinti via V. Monti, 33 - 20123 Milano - Tel. e fax 02/4500004 - E-mail: paola.villa@restauri.org	
tavola 1	Milano - Palazzo Clerici - Sala del Venti Dipinto murale della volta RILIEVO GRAFICO: TECNICA ESECUZIONE scala 1:30
Data: Dicembre 08	

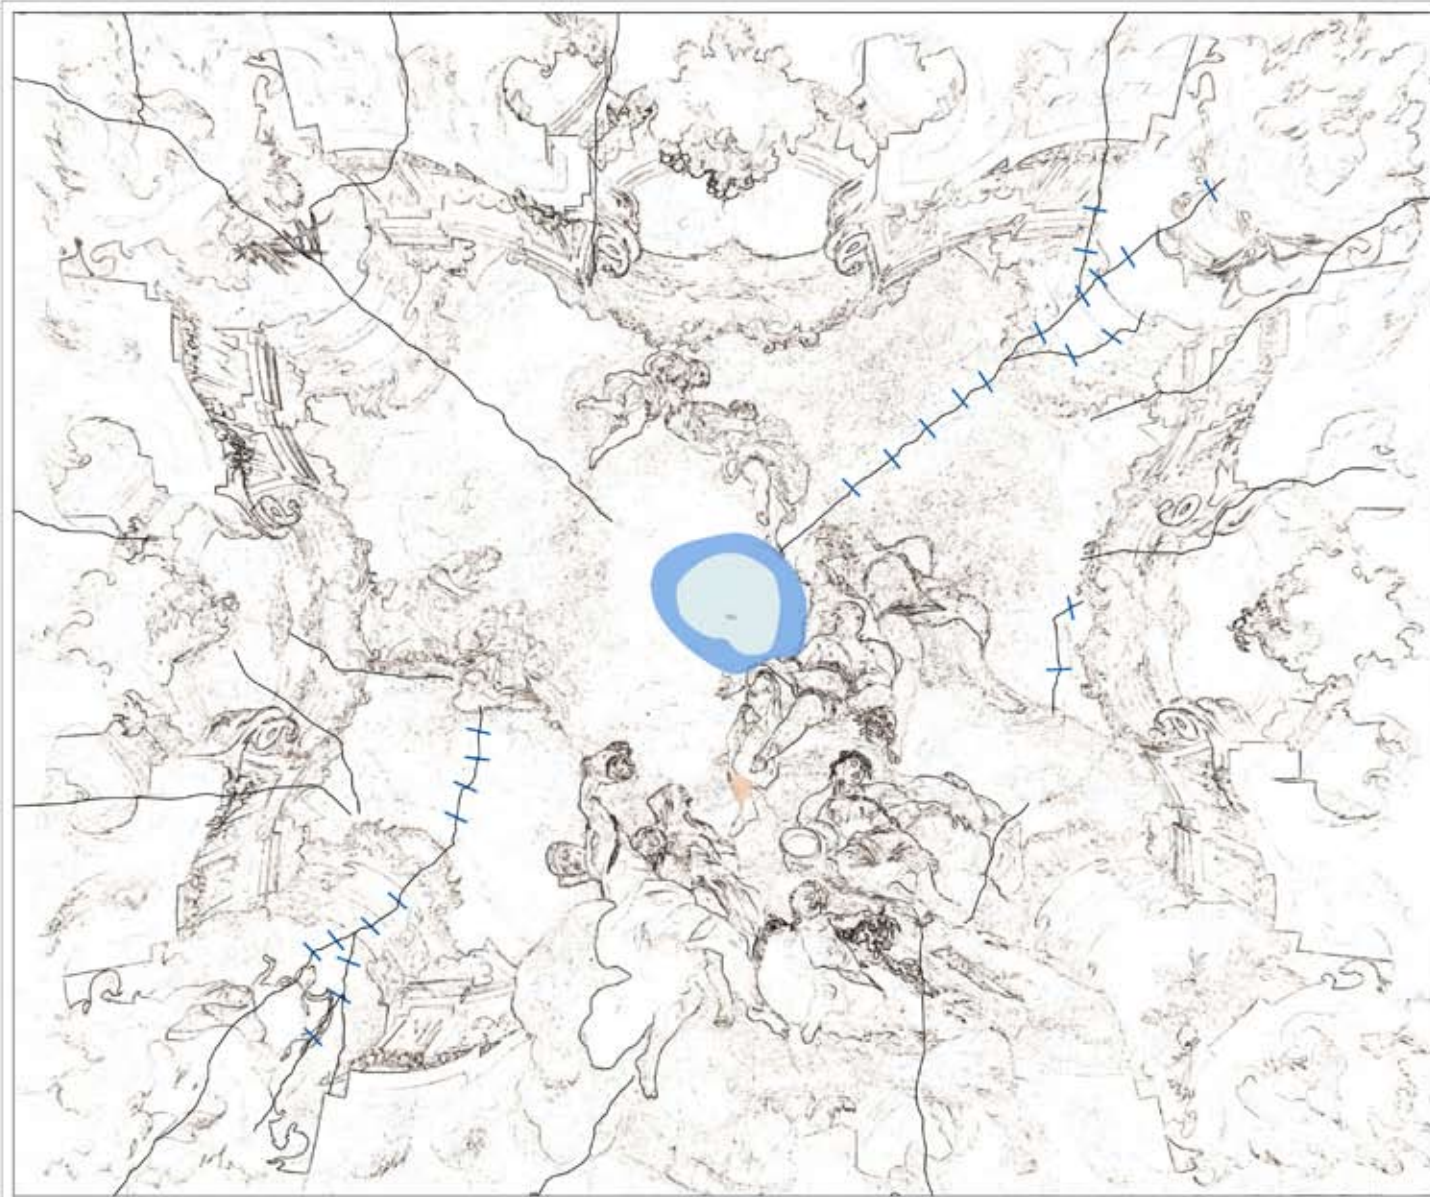

Elementi metallici per ricucitura lesioni



Stuccatura e integrazione pittorica




Tracce di resina poliestere




Palazzo Clerici
piano primo

MATERICO - INTERVENTI DI RESTAURO PRECEDENTI

- | | |
|--|---|
|  Elementi metallici |  Stuccature con integrazione pittorica |
|  Tracce di una resina poliestere risalente ad un recente intervento |  Integrazione pittorica |

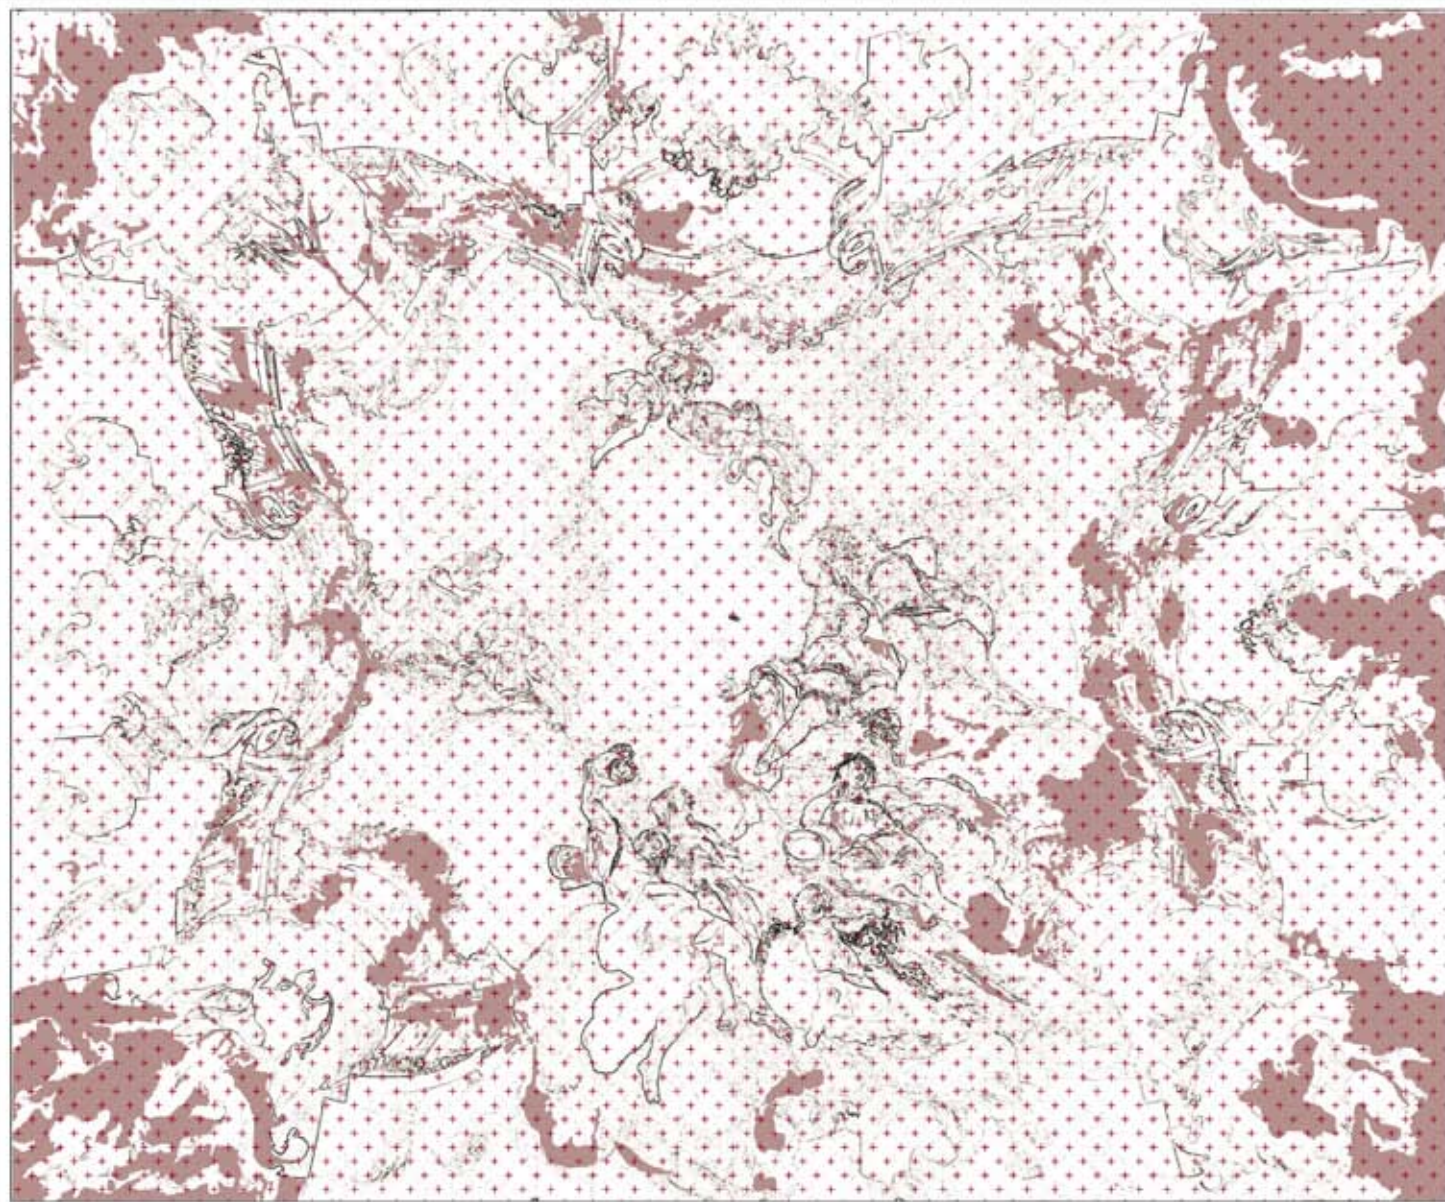

DEGRADO SUPERFICIALE

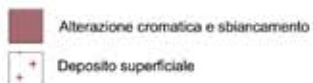

Alterazione cromatica



Sbiancamento



Deposito superficiale



Palazzo Clerici
piano primo

Dr.ssa Paola Villa - restauro dipinti
via V. Monti, 35 - 20123 Milano - tel. e fax 02 4800064 - Email: restauropv@tin.it


Lavoro
Milano - Palazzo Clerici - Sala dei Venti
Dipinto murale della volta

3

RIEUVO GRAFICO: DEGRADO SUPERFICIALE

scala 1:30

Data: Dicembre 08

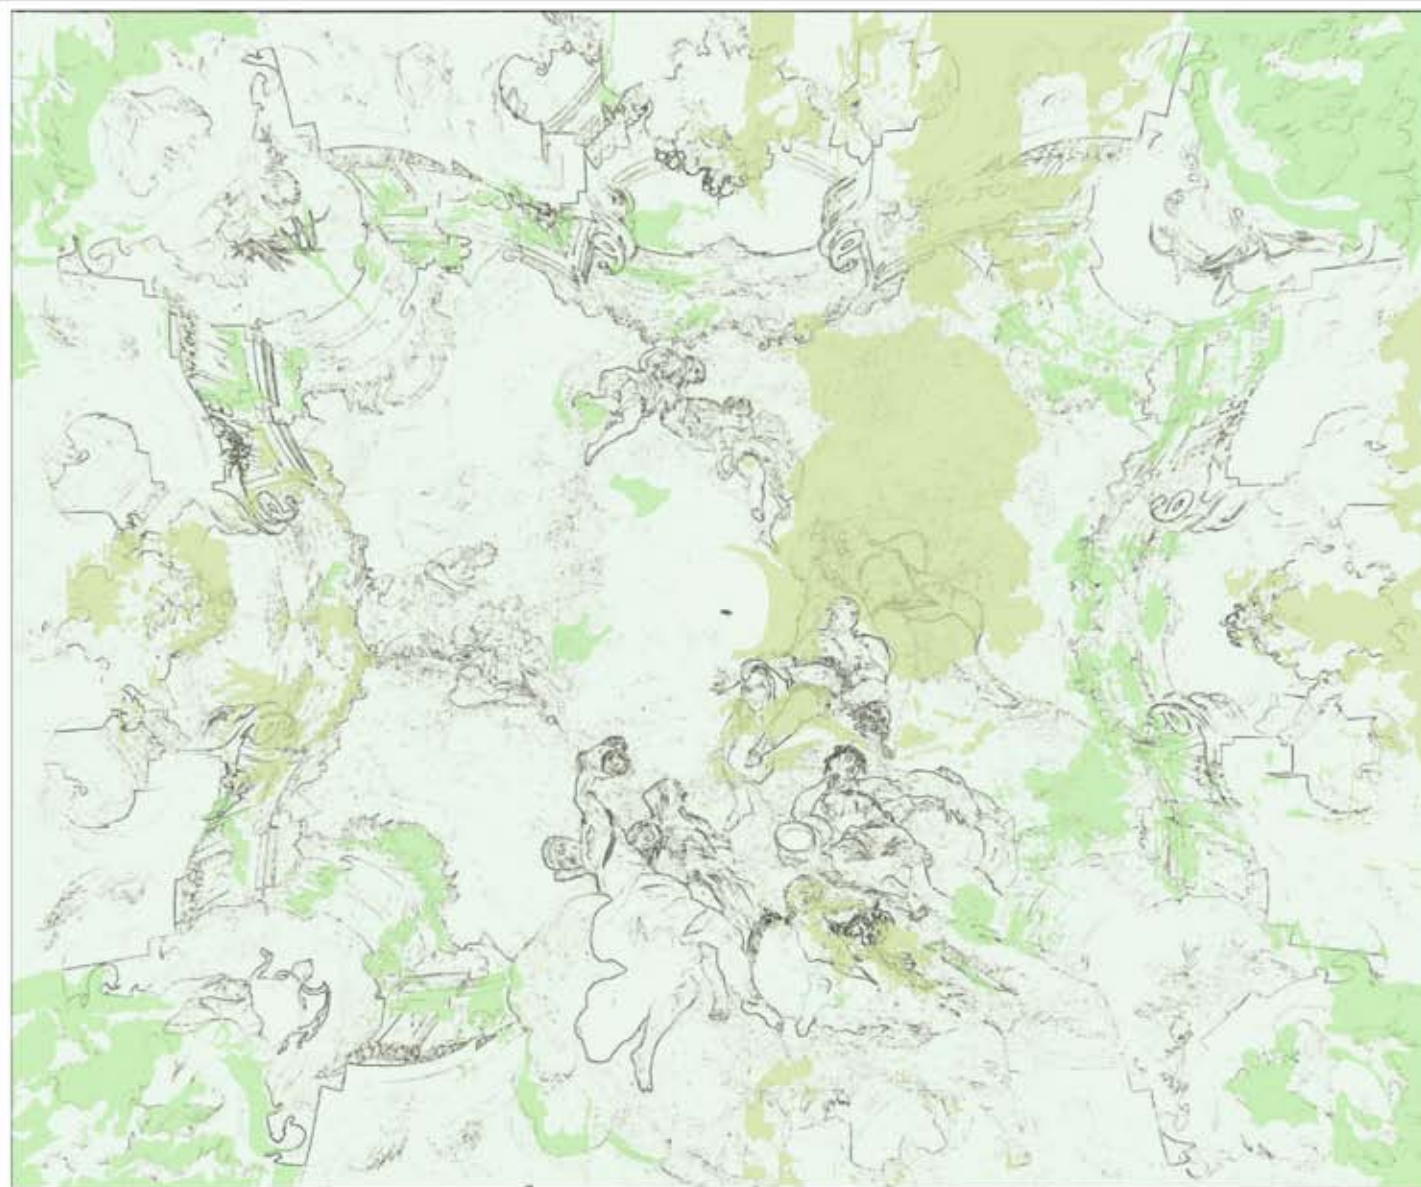

DEGRADO SUPERFICIALE

- Efflorescenze
- Efflorescenze biancastre con concrezioni saline (solfati 6.01% - nitrati 0.15% - cloruri 0.04%)
- Microefflorescenza diffusa



Efflorescenze biancastre con concrezioni saline



Microefflorescenza diffusa



Efflorescenze

Palazzo Clerici
piano primo




Dr.ssa Paola Villa - restauro dipinti
via V. Monti, 32 - 20121 Milano - tel. e fax 02/4800084 - Email: restauravilla@protonet.it

Milano - Palazzo Clerici - Sala dei Venti
Dipinto murale della volta

RILEVO GRAFICO: DEGRADO SUPERFICIALE

Scala 1:30

Data: Dicembre 08

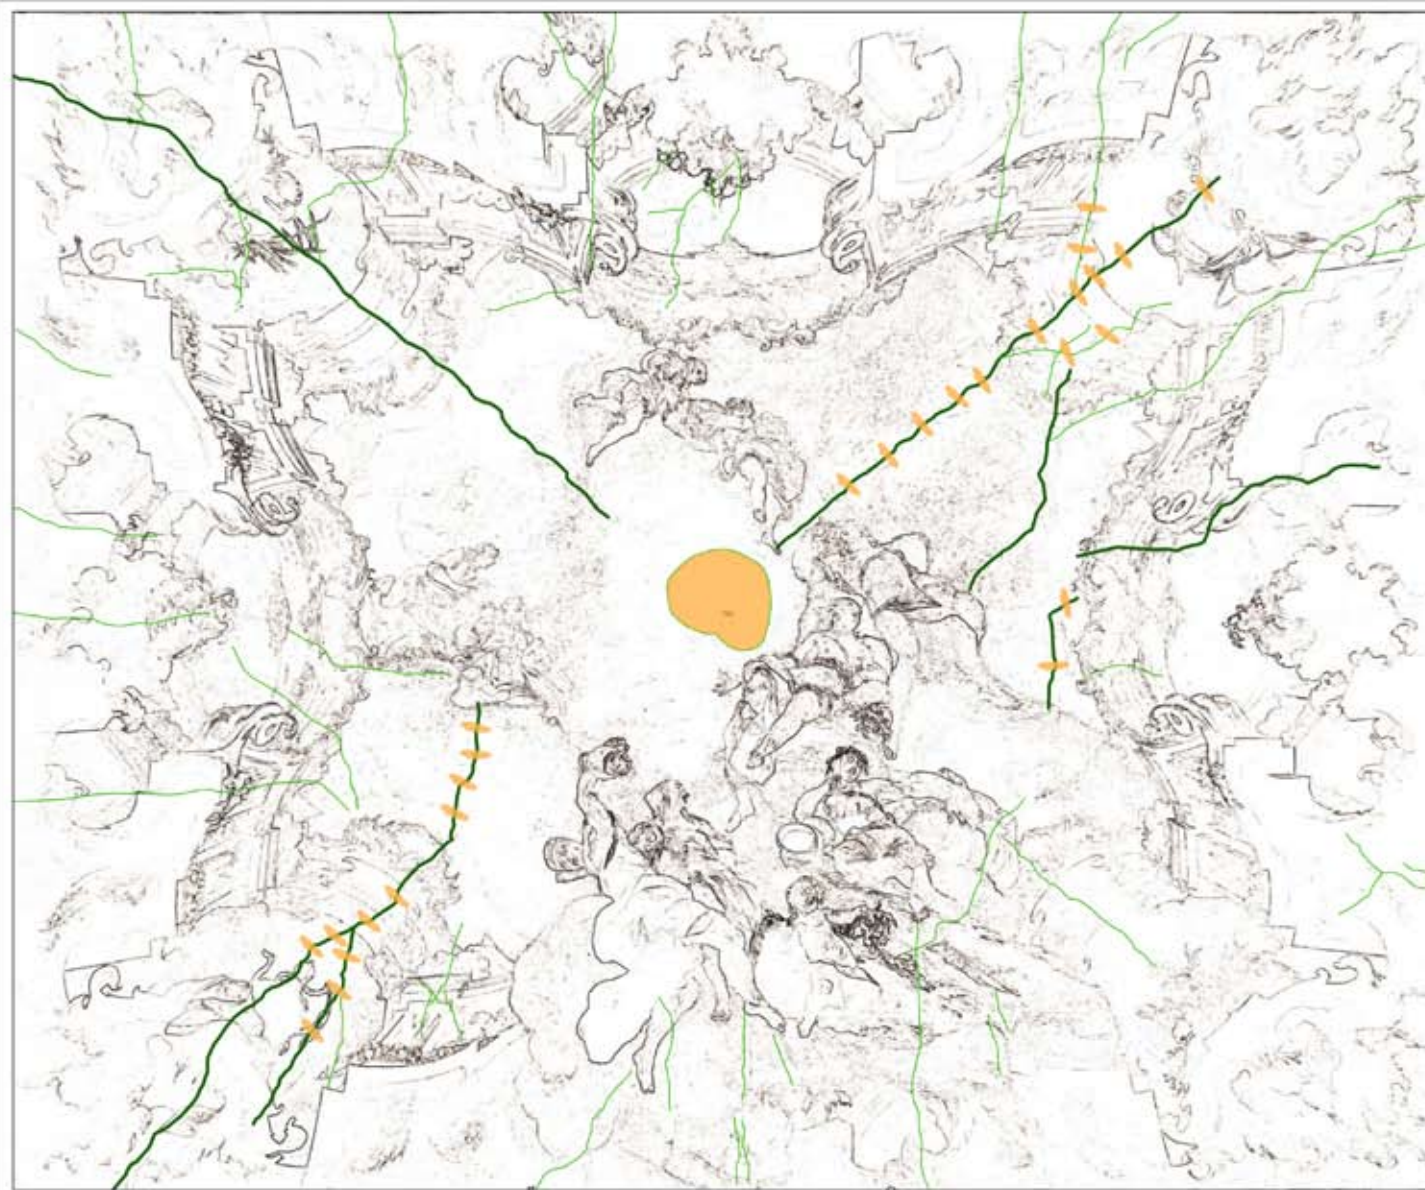

Distacchi in corrispondenza degli elementi metallici



Lesioni



Fessurazioni



Palazzo Clerici
piano primo

DEGRADO A CARICO DEL SUPPORTO

-  Lesioni
-  Fessurazioni
-  Distacchi dell'intonaco

Dr. ana Paola Villa | restauro dipinti
via V. Monti, 55 - 20123 Milano - tel. e fax 024800004 - Email: restaurillapao@libero.it

Milano - Palazzo Clerici - Sala del Venti
Dipinto murale della volta

RILEVO GRAFICO: DEGRADO A CARICO DEL SUPPORTO

Scala 1:30

Data: Dicembre 08

5