



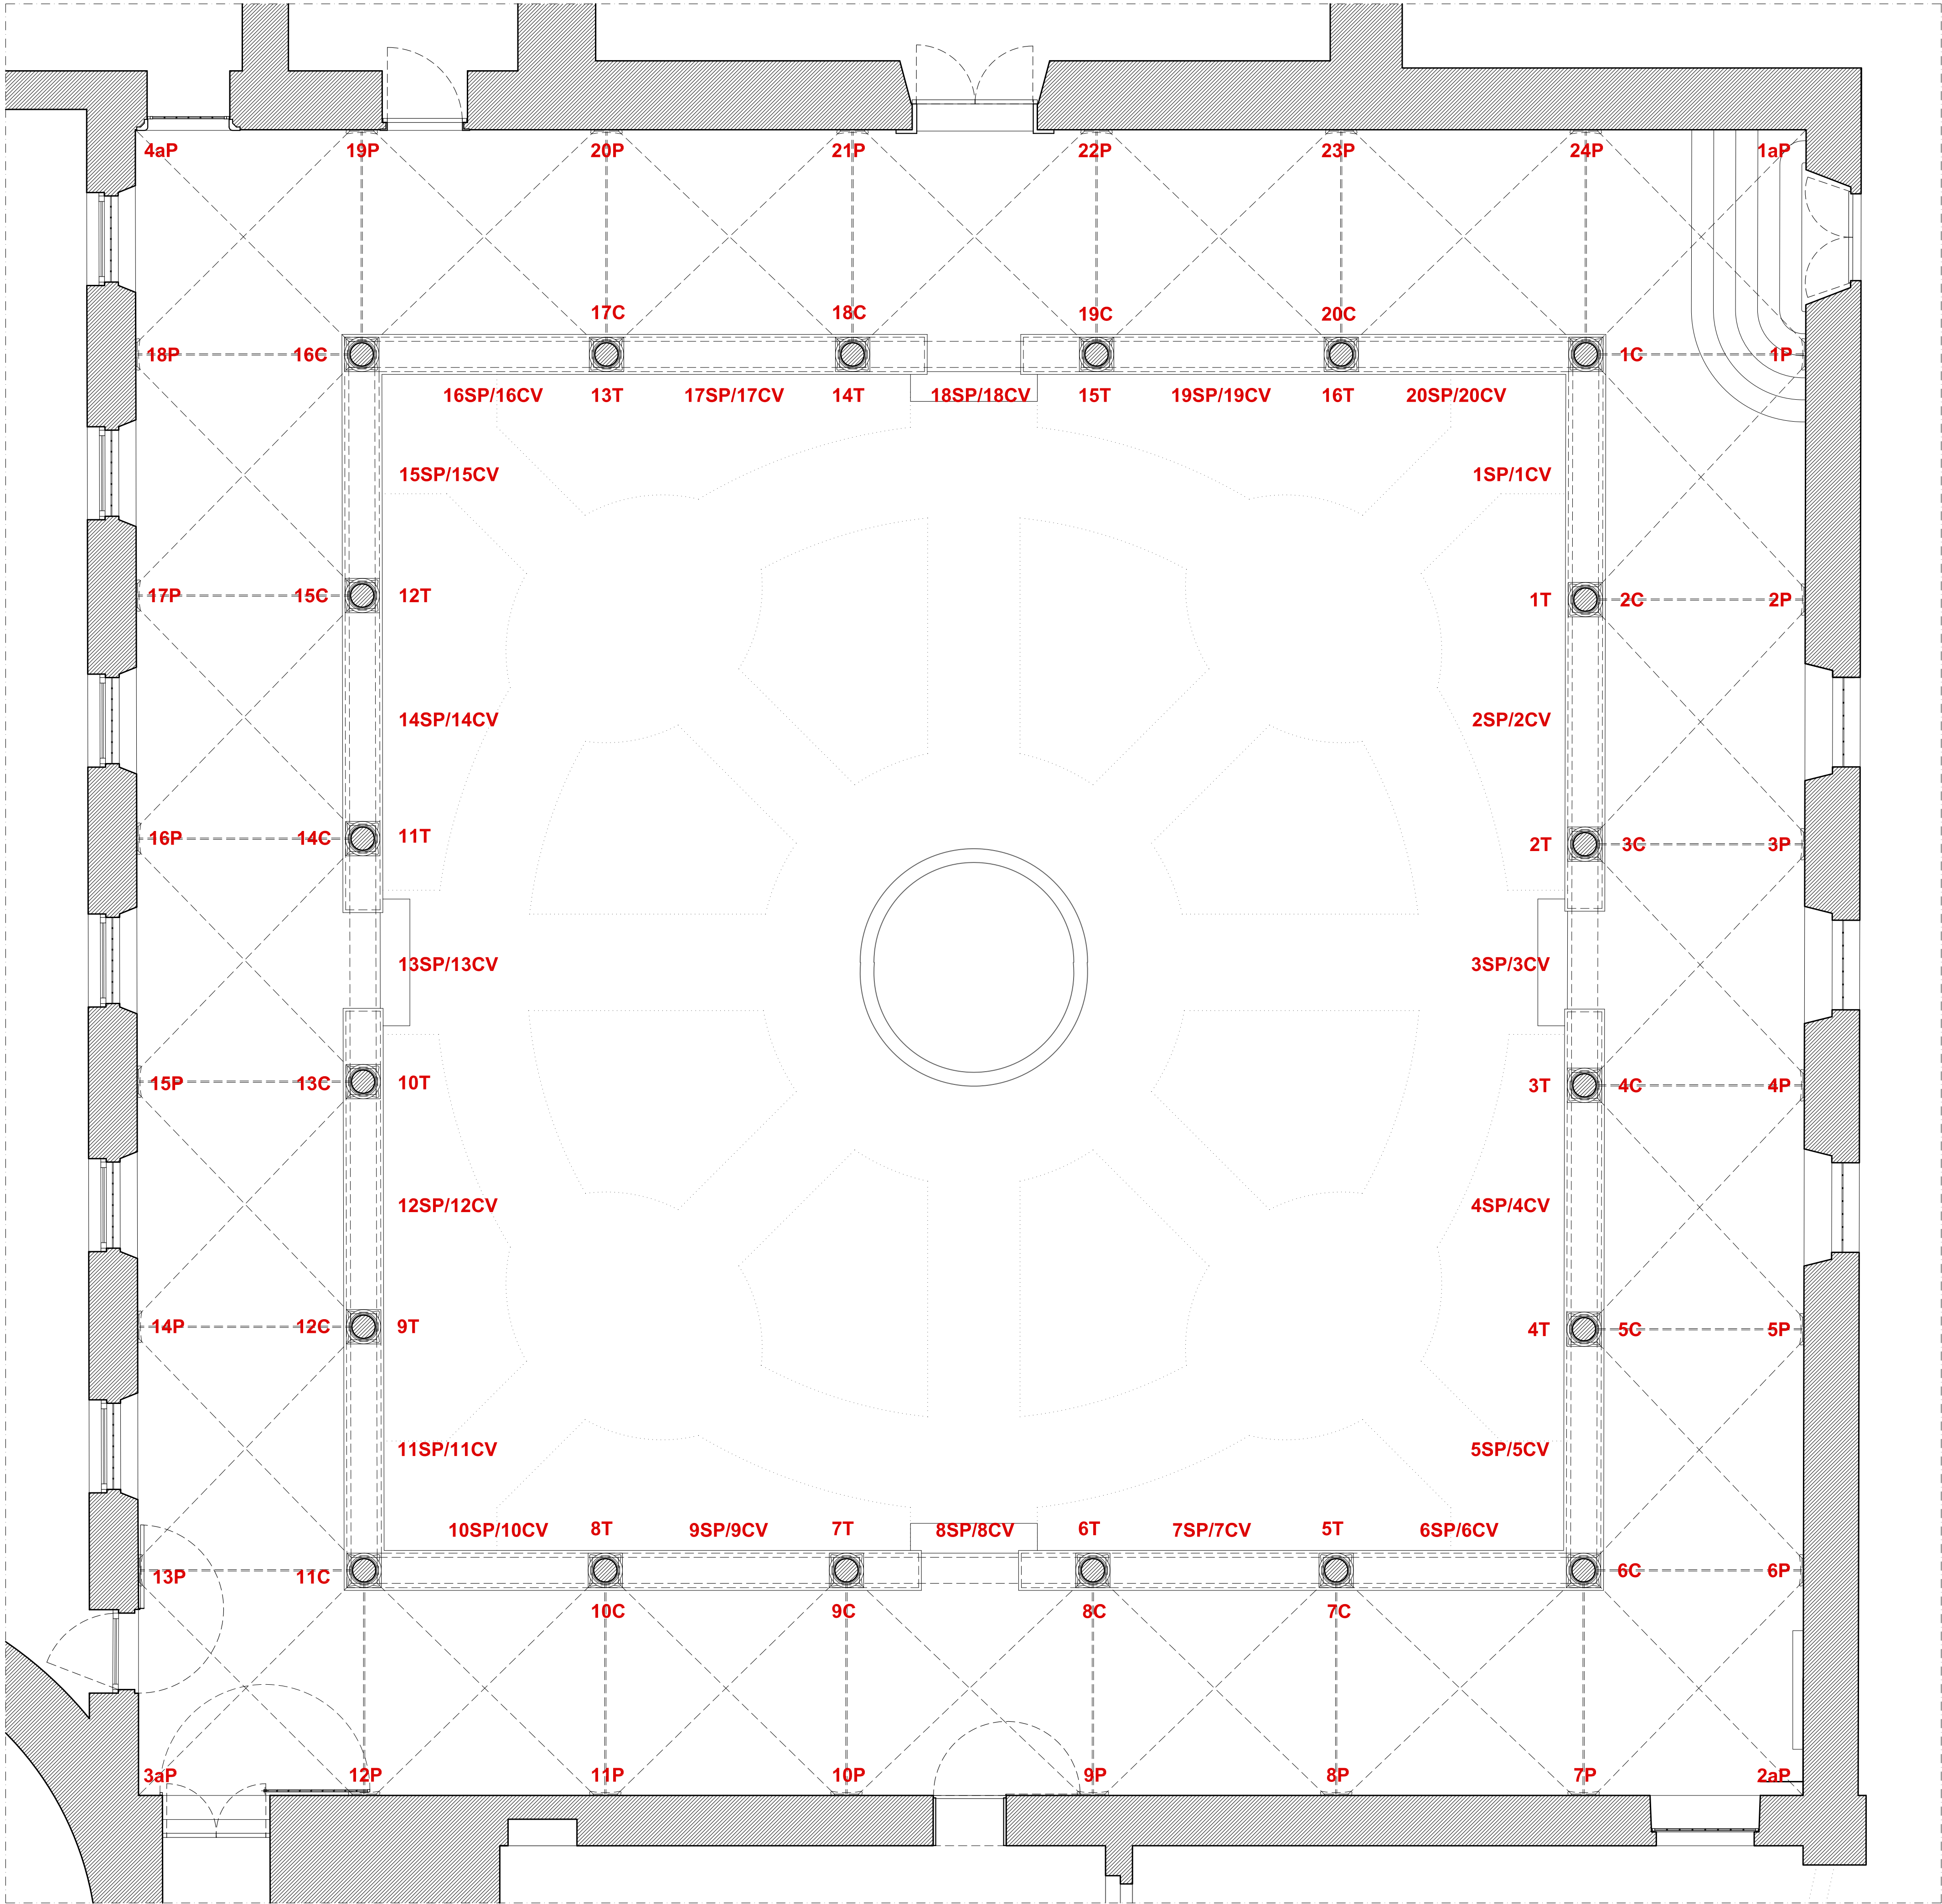

Pianta (sezione +80cm.)
scala 1:50

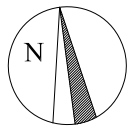

LEGENDA:



.C
colonna, capitello



.CV
chiave di volta



.P
pedritto



.aP
pedritto angolare



.T
tondo



.SP
specchiatura

